




BERNARDYŃSKA APARTMENTS

Homex Sp. z o.o.
Ul. Bernardyńska 14A
02-904 Warszawa

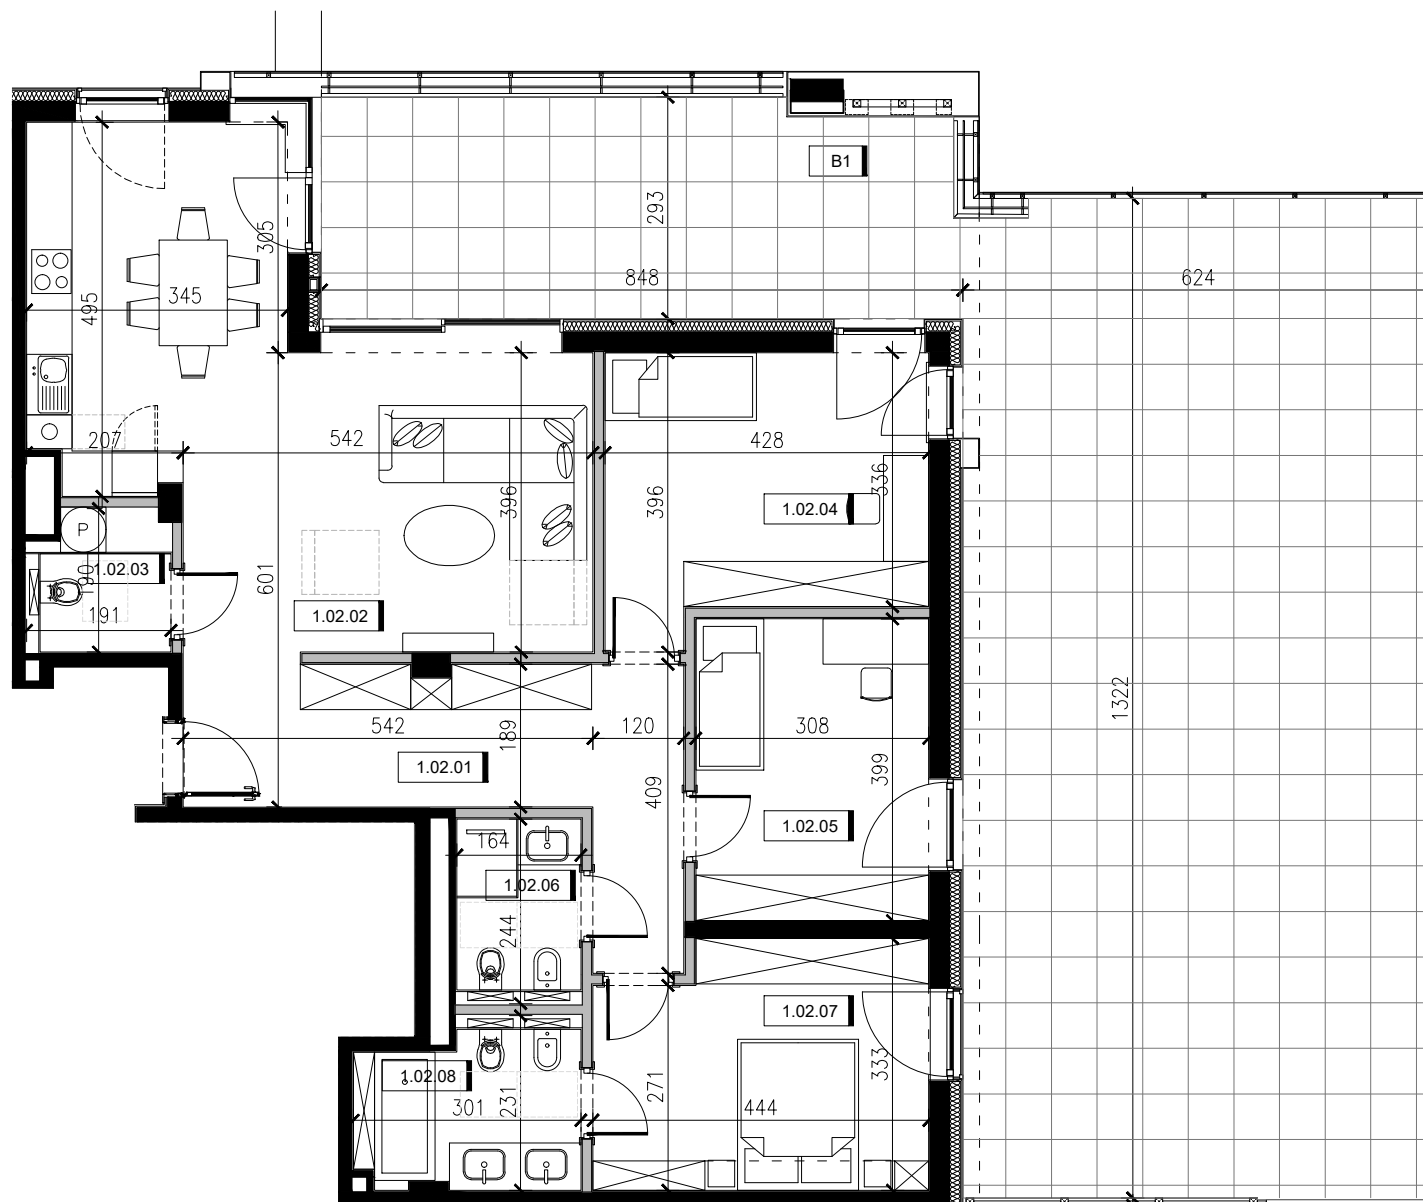

POZIOM +1 - MIESZKANIE NR 1

NR	NAZWA	POWIERZCHNIA UŻYTKOWA [m ²]
1.02.01	KOMUNIKACJA	15.30
1.02.02	POKÓJ DZIENNY Z KUCHNIĄ	35.56
1.02.03	TOAleta	3.38
1.02.04	POKÓJ 1	15.00
1.02.05	POKÓJ 2	12.29
1.02.06	ŁAZIENKA	4.00
1.02.07	SYPIALNIA	13.94
1.02.08	ŁAZIENKA	6.15
MIESZKANIE NR 1 SUMA		105.64
B1	TARAS	106.42
POWIERZCHNIA POD ŚCIANAMI DZIAŁOWYMI		2.82

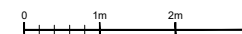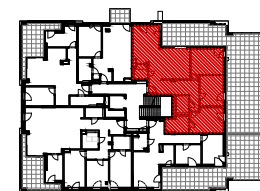

WYMIARY POMIESZCZEŃ PODANO ZGODNIE Z PROJEKTEM BUDOWLANYM.
MOGĄ WYSTĄPIĆ NIEWIELKIE RÓŻNICE WYMIARÓW I USYTUOWANIA ELEMENTÓW
POWSTAŁE W REALIZACJI PRAC BUDOWLANYCH.
OSTATECZNA POWIERZCHNIA ZOSTANIE WYKAZANA W INWENTARYZACJI
POWYKONAWCZEJ.



KM rubaszkiewicz Sp. z o.o.
Autorska Pracownia Architektury
Al. Solidarności 155/38
00-877 Warszawa
tel. +48 791 130 089
www.kmrubaszkiewicz.pl