




BERNARDYŃSKA
APARTMENTS

Homex Sp. z o.o.
Ul. Bernardyńska 14A
02-904 Warszawa

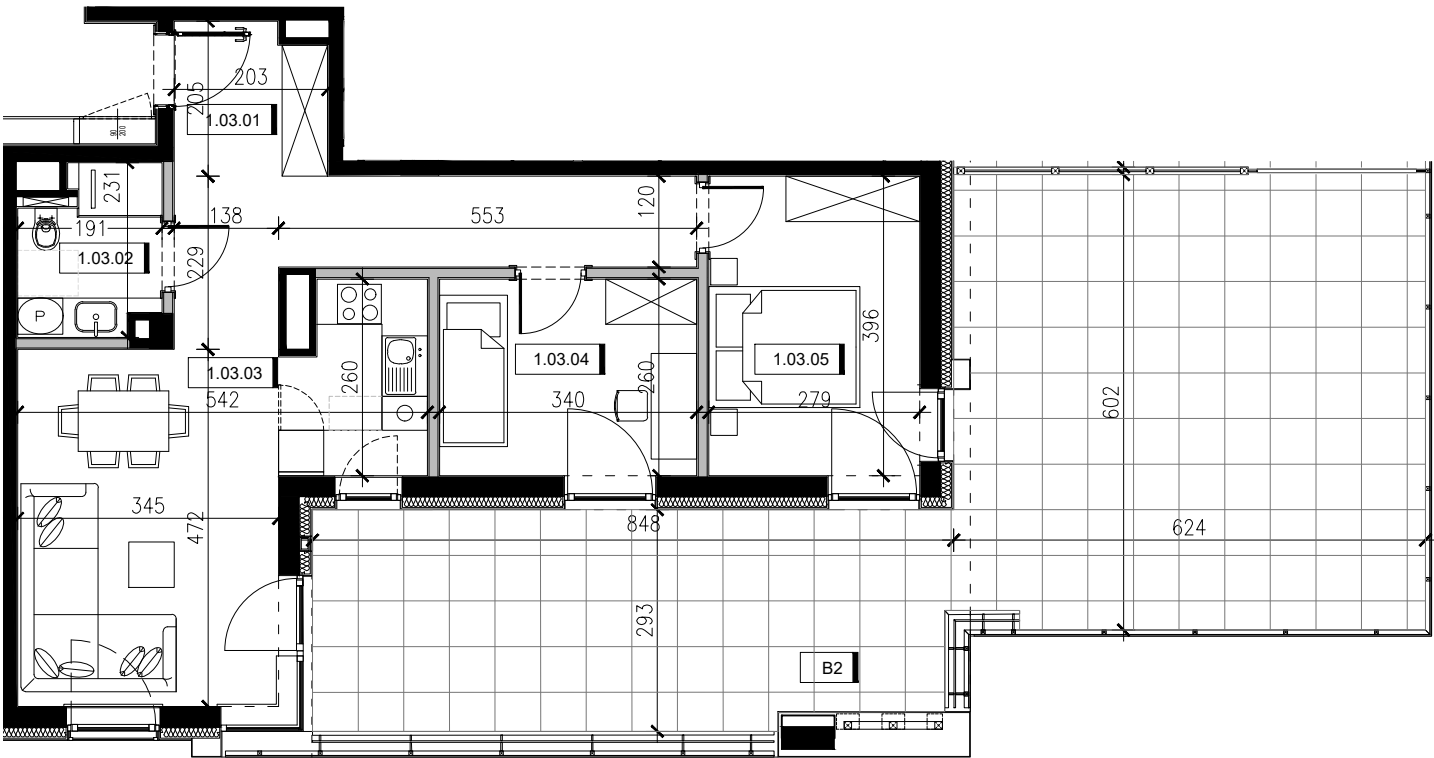

POZIOM +1 - MIESZKANIE NR 2

NR	NAZWA	POWIERZCHNIA UŻYTKOWA [m ²]
1.03.01	KOMUNIKACJA	13.75
1.03.02	TOALETA	3.93
1.03.03	POKÓJ DZIENNY Z KUCHNIĄ	20.88
1.03.04	POKÓJ 1	8.84
1.03.05	POKÓJ 2	11.05
	MIESZKANIE NR 2 SUMA	58.45
B2	TARAS	61.49
	POWIERZCHNIA POD ŚCIANAMI DZIAŁOWYMI	1.49

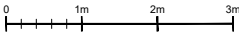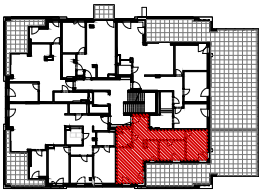

WYMIARY POMIESZCZEŃ PODANO ZGODNIE Z PROJEKTEM BUDOWLANYM.
MOGĄ WYSTĄPIĆ NIEWIELKIE RÓŻNICE WYMIARÓW I USYTUOWANIA ELEMENTÓW
POWSTAŁE W REALIZACJI PRAC BUDOWLANYCH.
OSTATECZNA POWIERZCHNIA ZOSTANIE WYKAZANA W INWENTARYZACJI
POWYKONAWCZEJ.



KM rubaszkiewicz Sp. z o.o.
Autorska Pracownia Architektury
Al. Solidarności 155/38
00-877 Warszawa
tel. +48 791 130 089
www.kmrubaszkiewicz.pl